



Voorgevel

Linker zijgevel

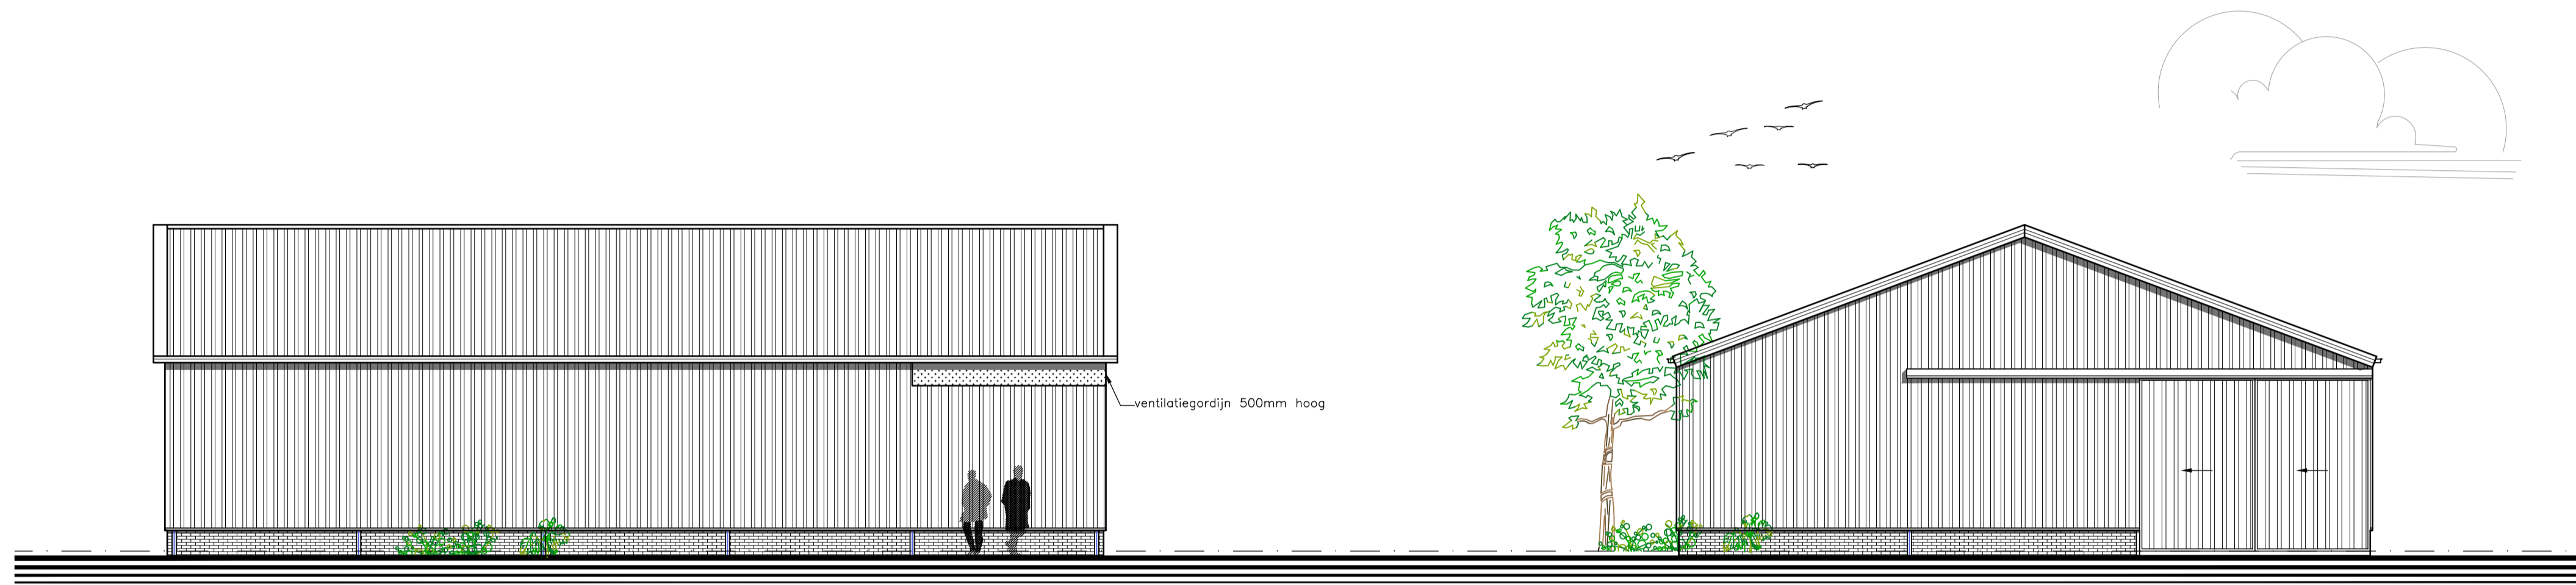


Rechter zijgevel

Achtergevel

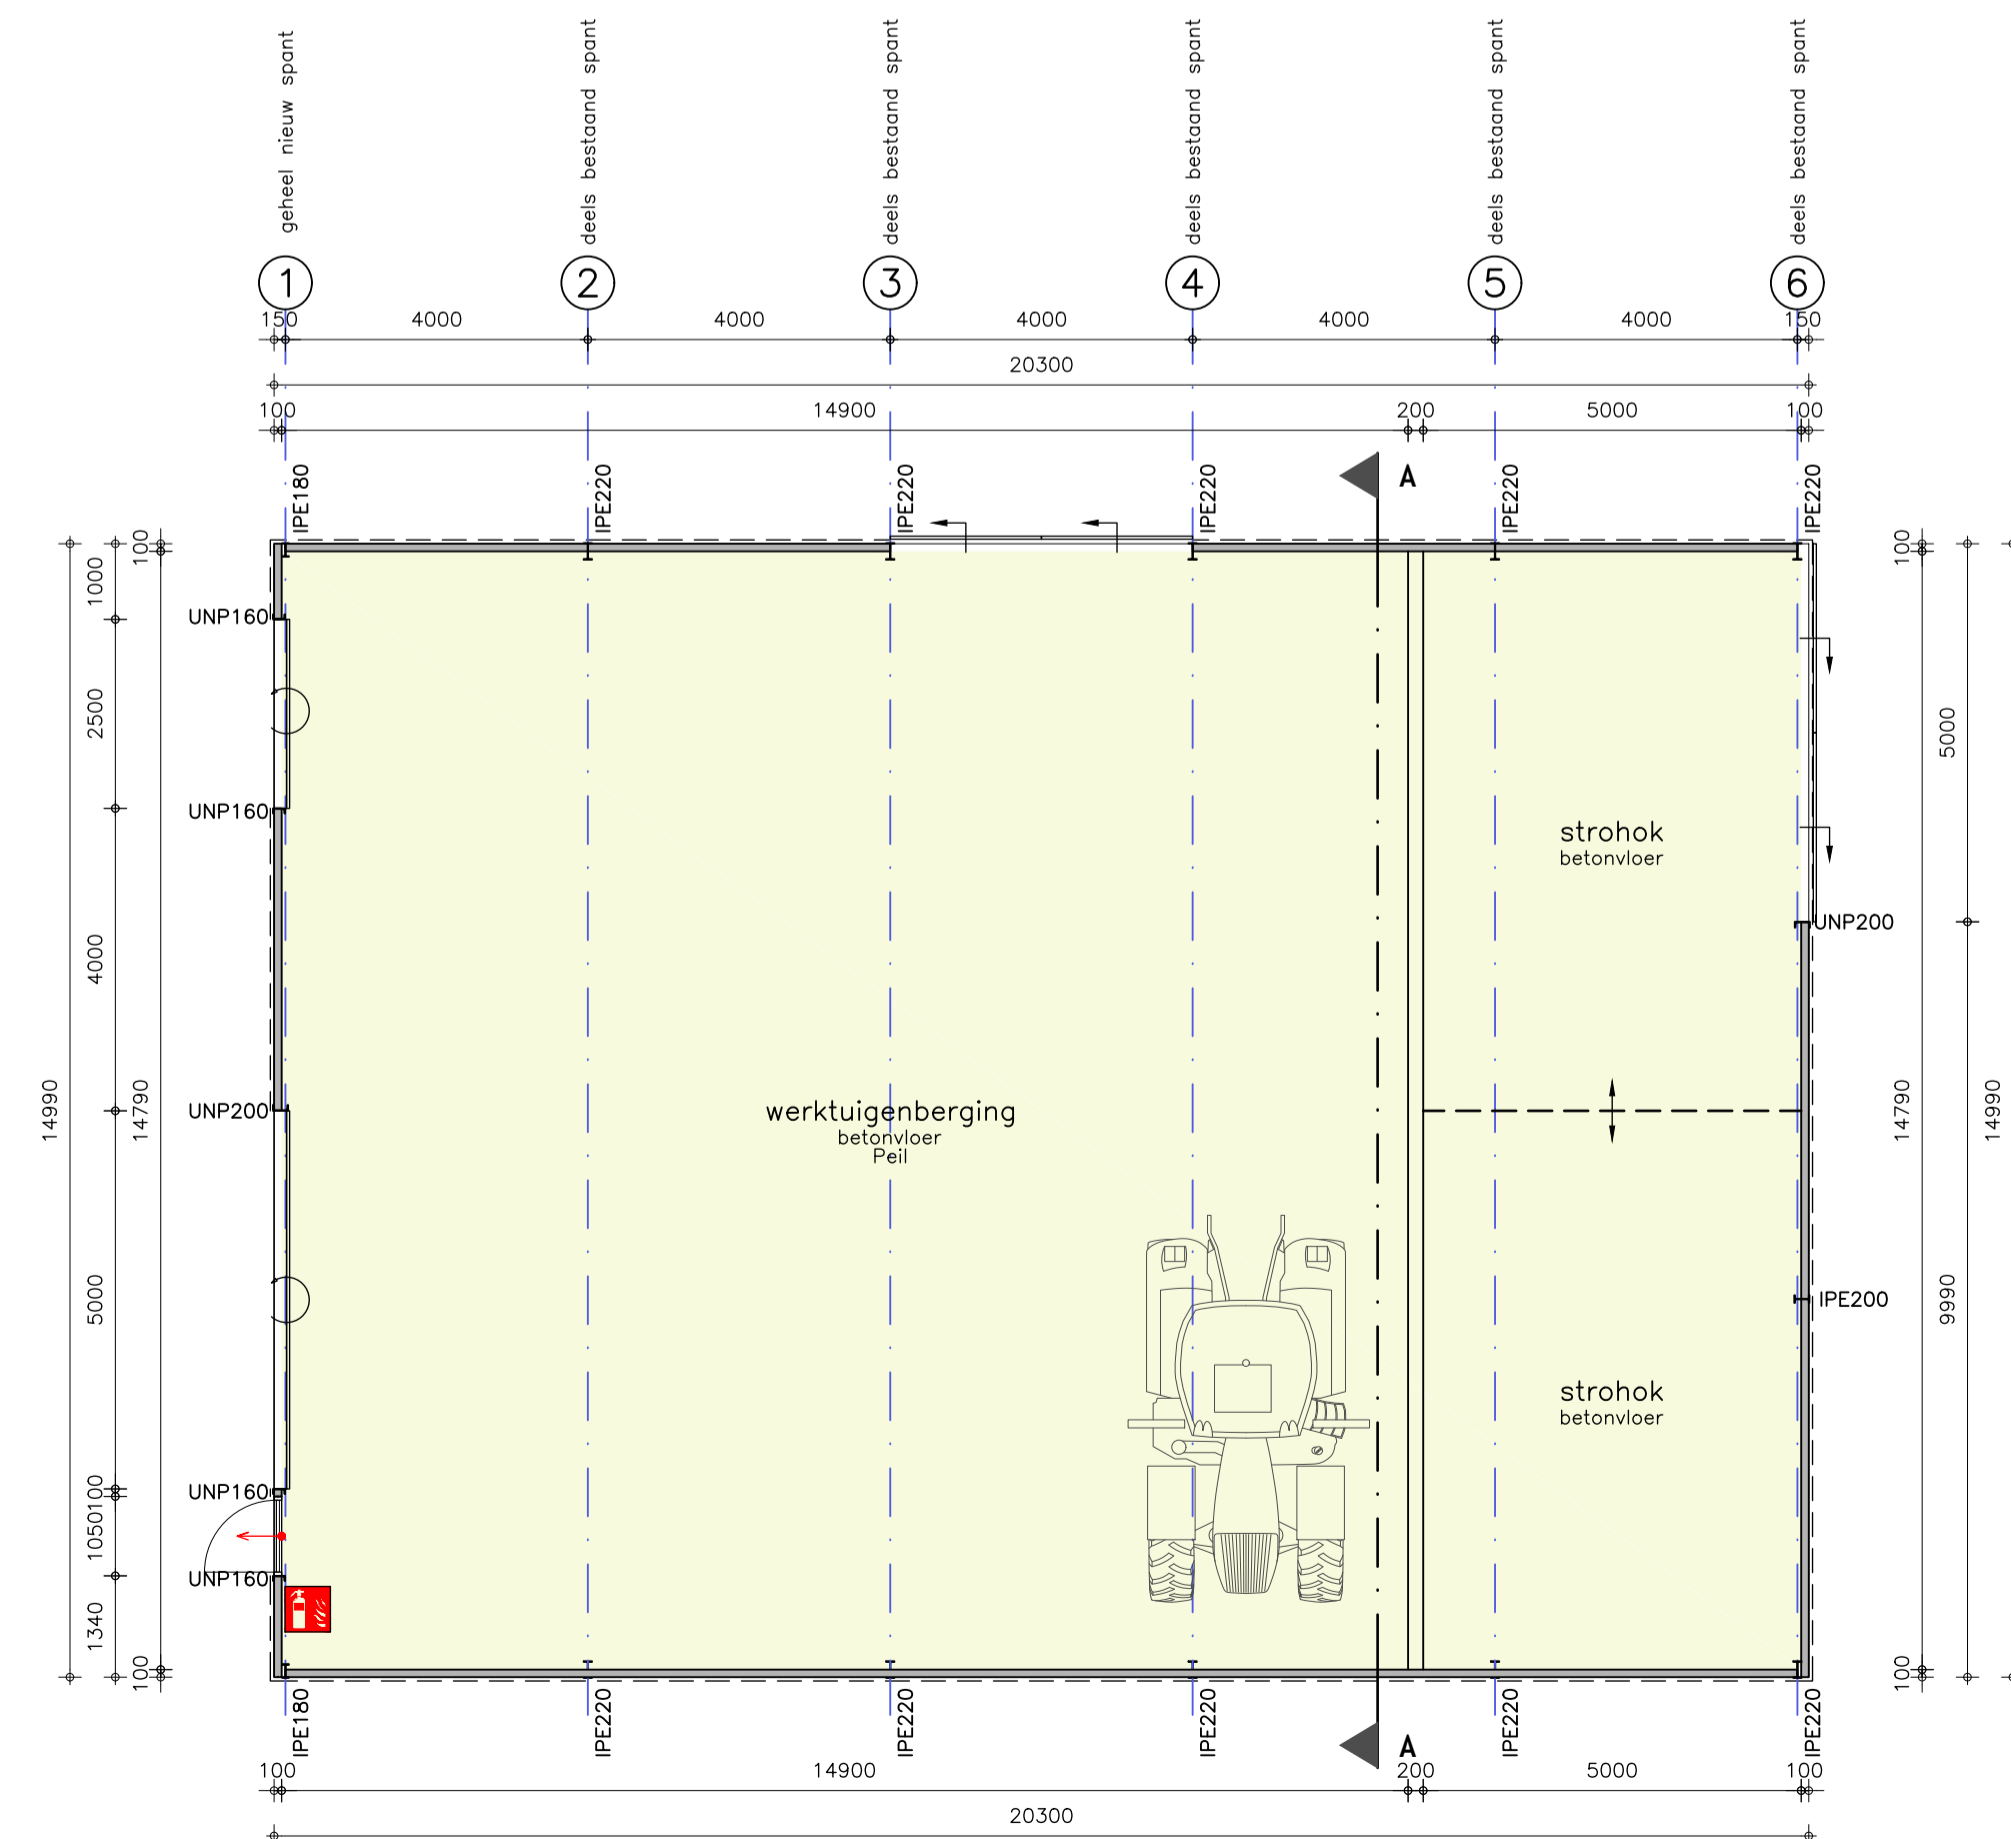

Plattegrond

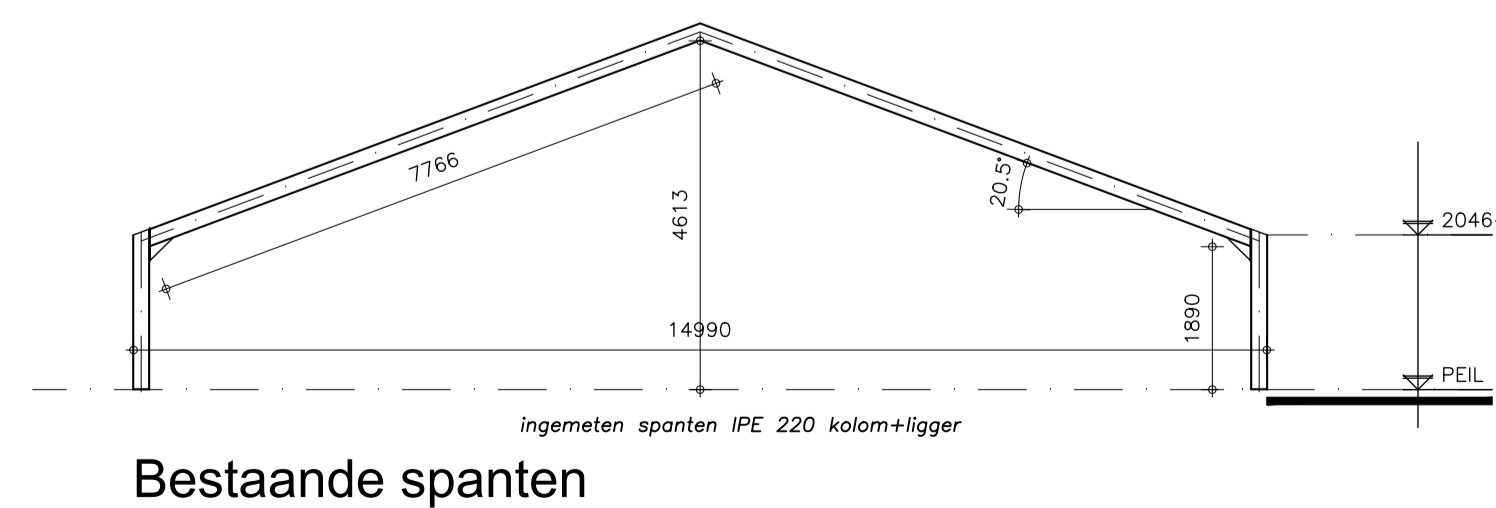

Bestaande spanten

Situatie

Kadastrale gemeente : Houten
 Sectie : L
 Nummer : 301
 Schaal : 1:1000

► Aanduiding voorgevel

Materialen

| Bouwelement | Materiaal | Kleur | Bouwelement | Materiaal | Kleur |
|----------------|--------------------------------|------------------|--------------|------------------------|-----------|
| Gevels | Betonpaneel v.z.v. steenmotief | Rood genuonceerd | Dakbedekking | Sandwichpaneel 5 nok/m | Antraciet |
| Gevelbekleding | Stalen domwondprofielplaat | Donker groen | Windveer | Stalen zetwerk | Crème |
| Grote deuren | Systeendeur | Donker groen | Goot | Aluminium balgoot | Grijs |
| Deurkozijnen | RVS | Natuurlijk | H.w.o. | P.V.C. | Grijs |
| Deuren | Kunststof | Donker groen | | | |

Brandwerende voorzieningen

| Symbol | Omschrijving | Symbol | Omschrijving |
|--------|--|--------|--------------------------|
| | deur aan binnenzijde te openen zonder gebruik van losse voorwerpen | | schuimblusser inhoud 9kg |

Brand- en rookklasse:
 Een zijde van een constructieonderdeel/aankleding die grenst aan de binnenruimte voldoet aan de grenswaarden brandklasse B-s2 (bepaald volgens NEN-EN 13501-1).
 Voor de zijde grenzend aan de buitenruimte geldt de grenswaarde brandklasse D-s2.

Bouwbesluitgegevens

| Inhoud gebouw | | Gebruiksoppervlakte | | Geboesgegevens |
|--|------------------------------|---------------------|-------------|----------------|
| Omschrijving | Gebruiksfunctie | Gebruiksoppervlakte | Oppervlakte | Inhoud |
| Nieuwbouw/vervanging werktuigenberging | Lichte industrie (agrarisch) | 297 m² | 304 m² | 1643 m³ |

Overzicht tekeningen

| | |
|--|--------------------------------|
| B10 : Plattegrond, gevelaanzichten en situatie | B30 : Doorsnede A-A en details |
| B20 : Constructieblad | |

Alle maten in het werk controleren

Benaming: **Nieuwbouw/vervanging werktuigenberging** www.dlvdvies.nl

Opdrachtgever: Veehouderij Het Grote Kantoor Schaal: 1:100

Kapelleweg 25A Formaat: A1

3997 MP 1 Goy **DLV ADVIES**

Telefoon: **& RESULTAAT**

Mobiel: Datum: 28-07-2023 TdM

E-mail: Wijzigingen:

Bouwoce: Kapelleweg 25A DLV Advies Postbus 511 5400 AM Uden

Projectleider: A E

Telefoon: 06-53169174 B F

E-mail: j.denholander@dlvdvies.nl C G

Klantnummer: **327535** D H

Werknummer: **B230092-11** Blad: B10

METS OF DEZE TEKENING WAS GEREED, OF GEEBELT, WORDEN OVERNOMMEN EN VERMELDING ZONDER VOORAFGAANDE SCHRIJFTELIJKE TOESTEMING © COPYRIGHT 2015 DLV ADVIES EN TECHNIEK BV