
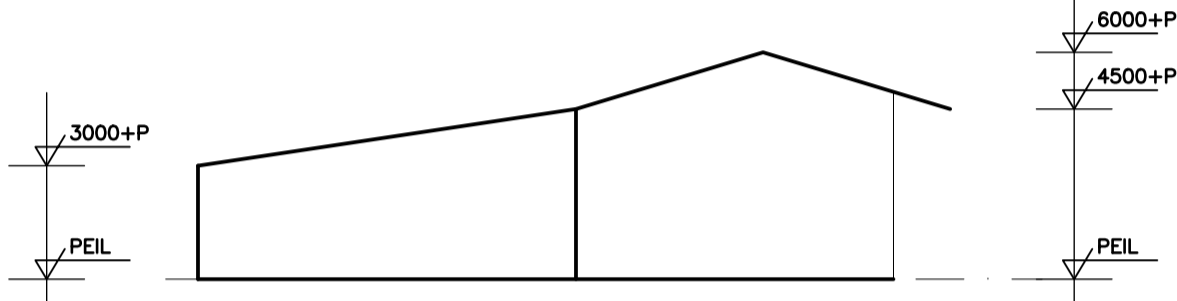


### Renvooi gebouwen


Gebouwnr.	Naam	Wanden	Dak	Vloer	Mestopslag	Ventilatie	Diercategorie	RAV-code	Aantal dieren
1	Rundveestal/werktuigenberging	Metselwerk	Sandwichpanelen	Beton	30 m³	Natuurlijk	Zoogkoeien	A 2.100	9
							Jongvee	A 3.100	6
							Paarden	K 1.100	1
2	Berging	Metselwerk	Golfplaten en dakpannen	Beton	55 m³	Natuurlijk	-	-	-
3	Werktuigenberging	Betonpanelen/damwand	Sandwichpanelen	Beton	-	Natuurlijk	Zoogkoeien	A 2.100	6
							Jongvee	A 3.100	6

### Symbolen


Symbol	Gebouw	Omschrijving	Aantal	Inhoud	Vermogen kW p/it	Vermogen Totaal kW	
1. GRONDSTOFFEN EN PRODUCTEN							
						Subtotaal	-
1.2 Milieugevaarlijke stoffen						Subtotaal	-
1	3	Diesel (vot in lekbak)	2	200 L	-	-	
1.4 Andere stoffen of producten						Subtotaal	-
1	1	erf	1	5 ton	-	-	
2. ENERGIE						Subtotaal	108,250
2.1 Ventilatie						Subtotaal	0,250
1	1	Ventilator	1	Ø 350	0,250	0,250	
2.2 Verbrandingsmotoren						Subtotaal	97,000
1	1	Tractor	1	-	51,000	51,000	
1	1	Shovel	1	-	36,000	36,000	
2	1	Zitmolier	1	-	7,000	7,000	
3	1	Besmaaier	1	-	3,000	3,000	
2.4 Overig opgesteld vermogen						Subtotaal	11,000
4	3	Losapparaat	1	-	4,000	4,000	
5	1	Kalomboormachine	1	-	1,000	1,000	
6	1	Compressor	1	-	1,000	1,000	
7	1	Handgereedschappen (div.)	1	-	5,000	5,000	
4. OVERIG						Subtotaal	-
4.1 Brandveiligheid						Subtotaal	-
1	3	Brandblusser	1	12 kg	-	-	
<b>Totaal</b>						<b>108,250</b>	

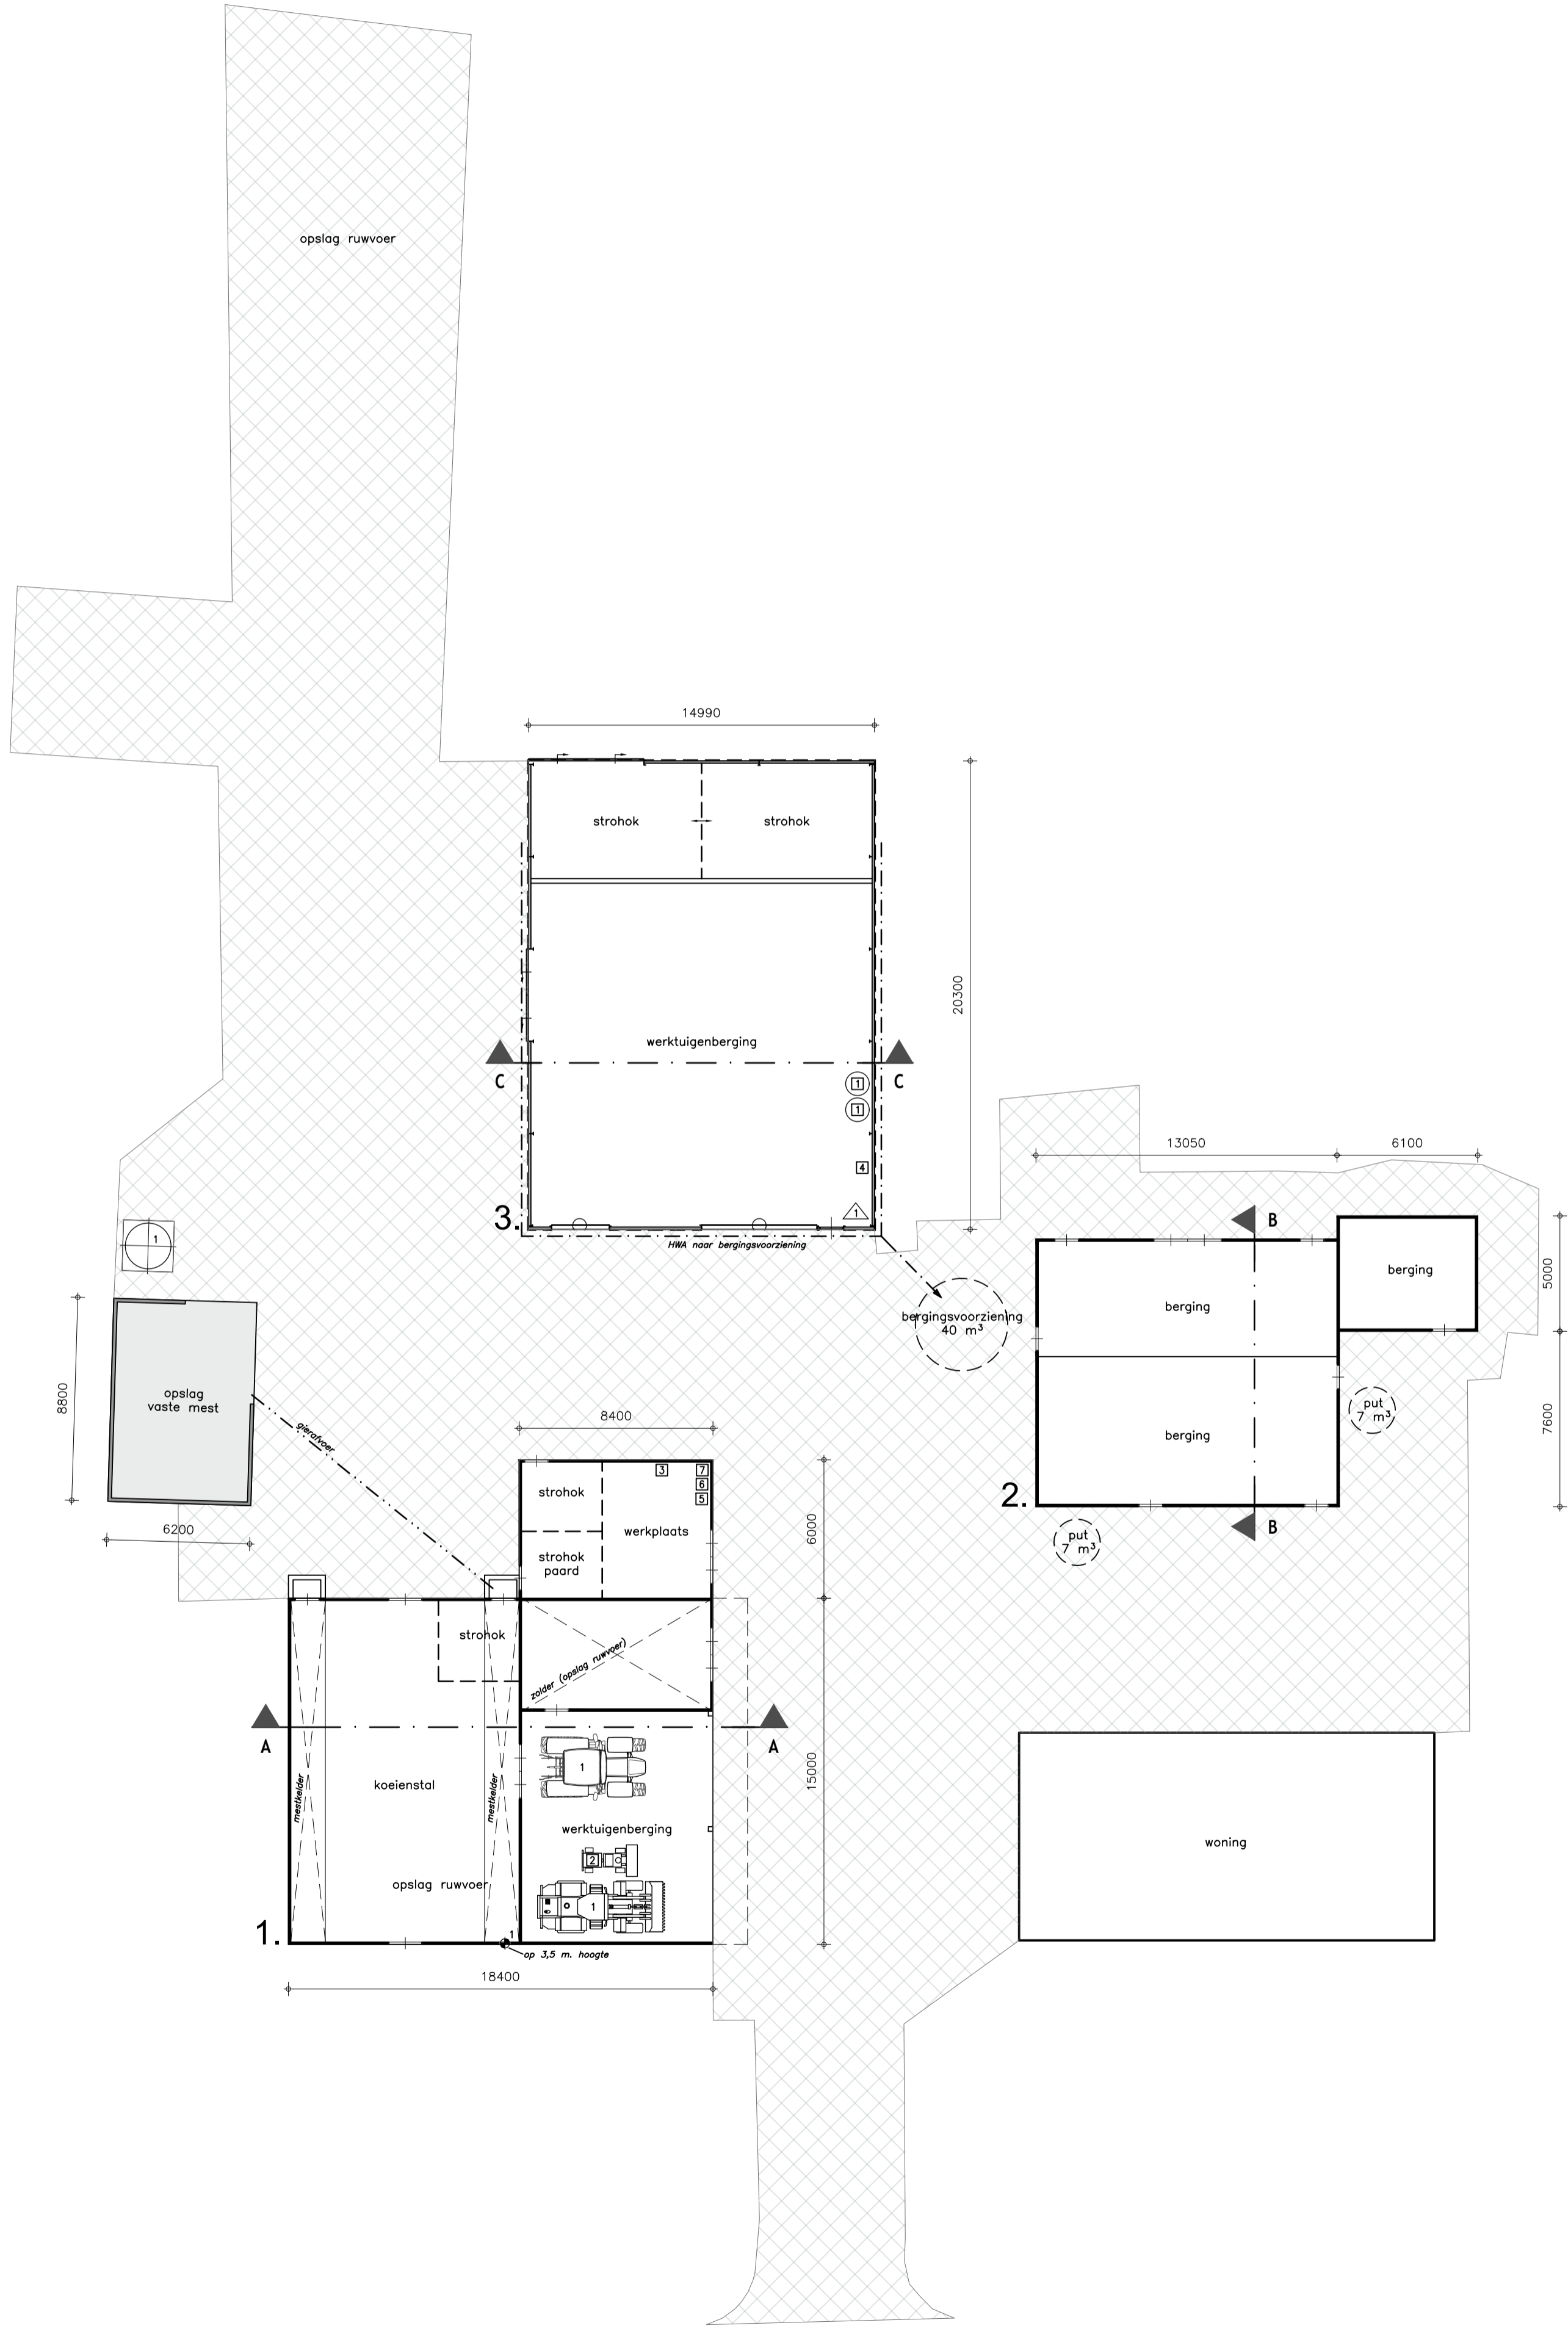

Doorsnede A-A

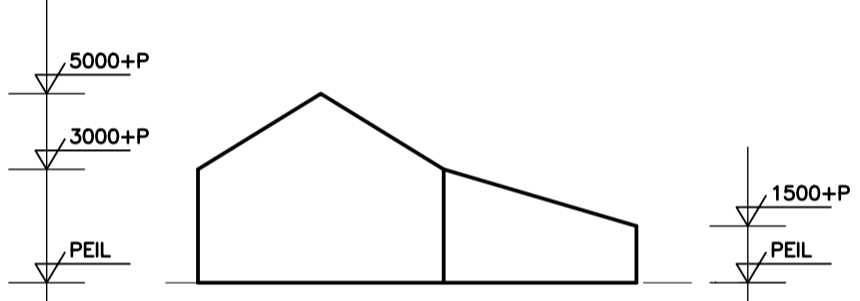

Doorsnede B-B

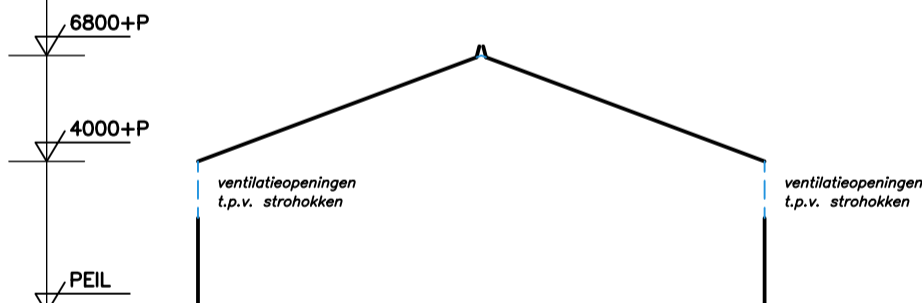

Doorsnede C-C



Situatie	
Kadastrale gemeente	: Houten
Sectie	: L
Nummer	: 301
Schaal	: 1:2000

### Melding Activiteitenbesluit

Benaming: **Inrichtingstekening**  
 Omgevingsvergunning: activiteit milieu  
 Plattegrond, doorsneden en situatie

Schaal: 1:200  
 Formaat: A1

Opdrachtgever: Veehouderij Het Groote Kantoor  
 Kapelleweg 25a  
 3997 MP 1 Goy

DLV Advies  
 Postbus 511  
 5400 AM Uden  
 Telefoon: 0413-336800  
 E-mail: info.bmi@dadvies.nl

Bouwlocatie: Kapelleweg 25a  
 3997 MP 1 Goy

Projectleider: J. den Hollander  
 Telefoon: 06-53169174  
 E-mail: j.denhollander@dadvies.nl

Datum: 14-12-2023 RD  
 Wijzigingen: A: 10-01-2024 RD E  
 B: F  
 C: G  
 D: H

Klantnummer: 327535  
 Werknummer: B230092-61  
 Blad: M10

**DLV ADVIES**  
**& RESULTAAT**

NIETS UIT DEZE TEKENING MAG GEHEEL OF GEEDELTUUK WORDEN OVERNOMMEN EN VERMEDELDELIJK ZONDER VOORAFGAANDE SCHRIJFTELIJKE TOESTEMMING © COPYRIGHT 2015 OLV BOK, MBLU EN TECHNEK BV