


- NOORDWEST GEVEL -

WANDEN: GEVELBEPLATING, KLEUR ANTRACIET RAL 7016
 DAK: GEISOLEERDE DAPPANELEN ROOFING MET DUIDELIJKE PROFILERING, ANTRACIET RAL 7016
 KOZIJNEN: ALUMINIUM, GRANIEZWART RAL 9011
 DEUREN: ALUMINIUM, DONKERROOD RAL 3011
 SEKTIEDEUREN: STAAL, DONKERROOD RAL 3011
 GOTEN EN WINDVEREN: STAAL, ANTRACIET RAL 7016

2x LICHTDOORLATENDE
 PLATEN PER STRAMIE
 DAK:
 GEISOLEERDE DAPPANELEN ROOFING
 MET DUIDELIJKE PROFILERING,
 KLEUR: ANTRACIET RAL 7016
 WAND:
 GEVELBEPLATING
 KLEUR ANTRACIET RAL 7016


SOPSTWEDING:
 GEMETSELD BUITENBLAD
 BINNENBLAD PREFAB BETON
 SEKTIEDEUREN DONKERROOD RAL 3011

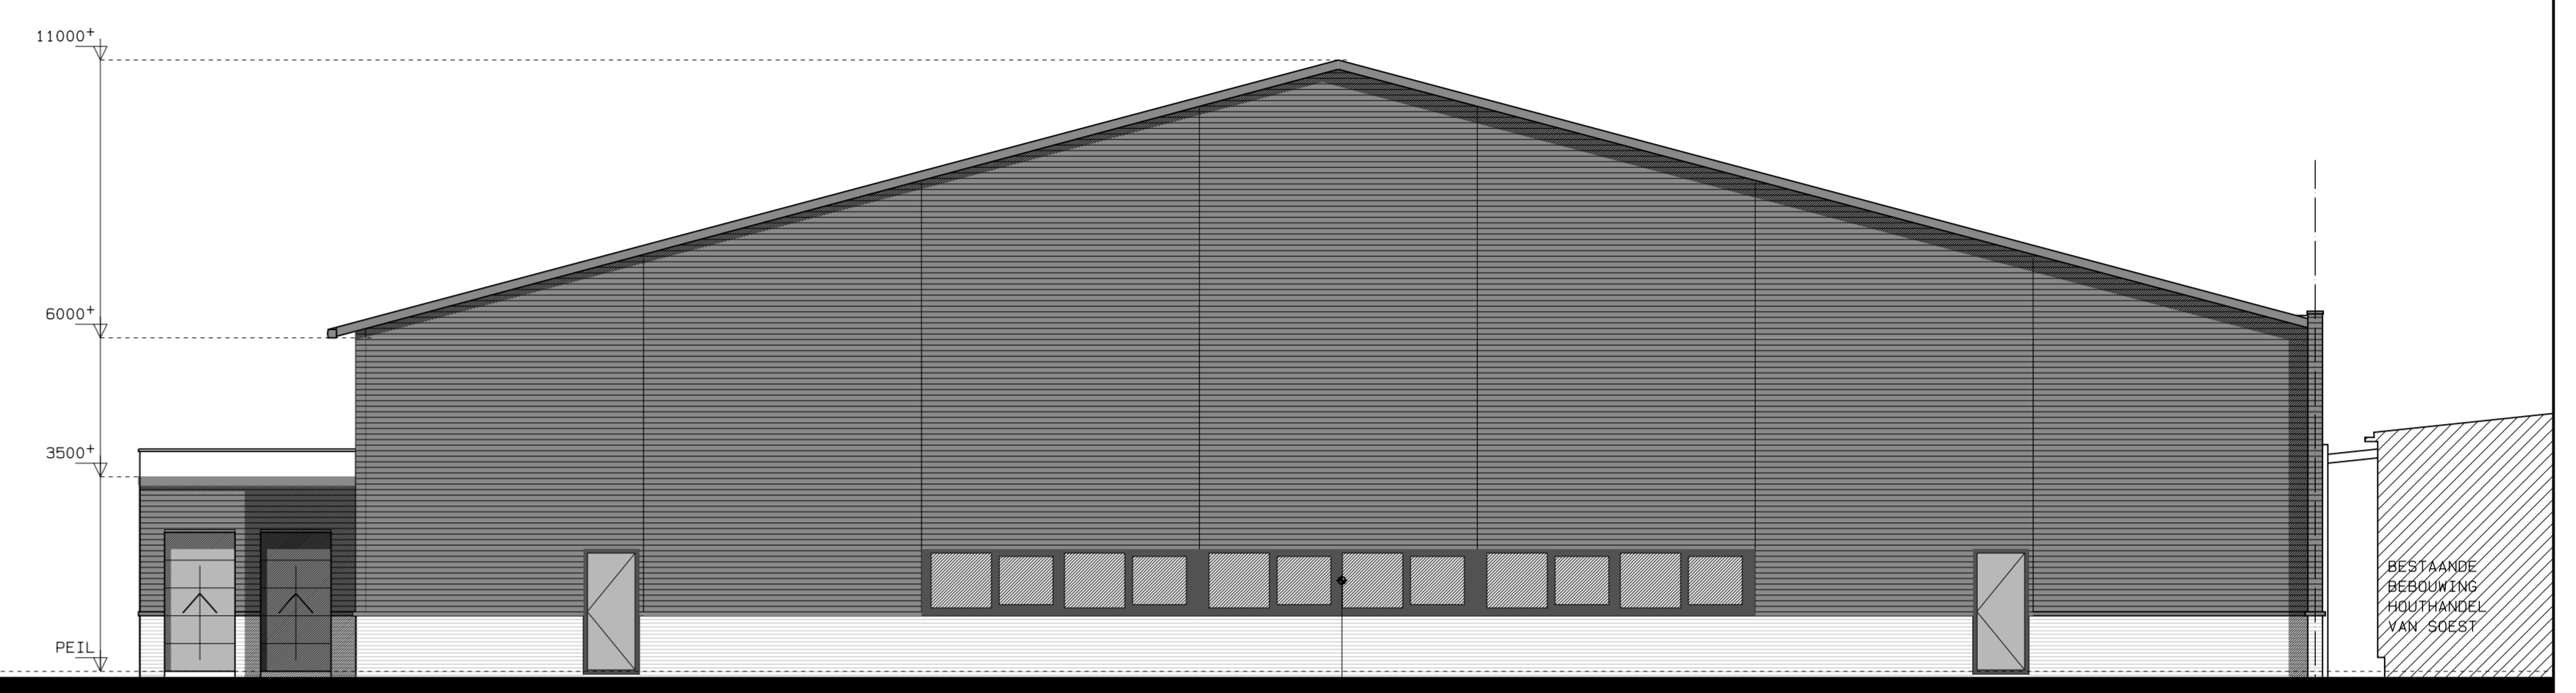

- ZUIDWEST GEVEL -

ALUMINIUM KOZIJNEN
 KLEUR: GRANIEZWART RAL 9011


WAND OVER 5000MM 60° WBDBO
 1250
 ERFGRENS

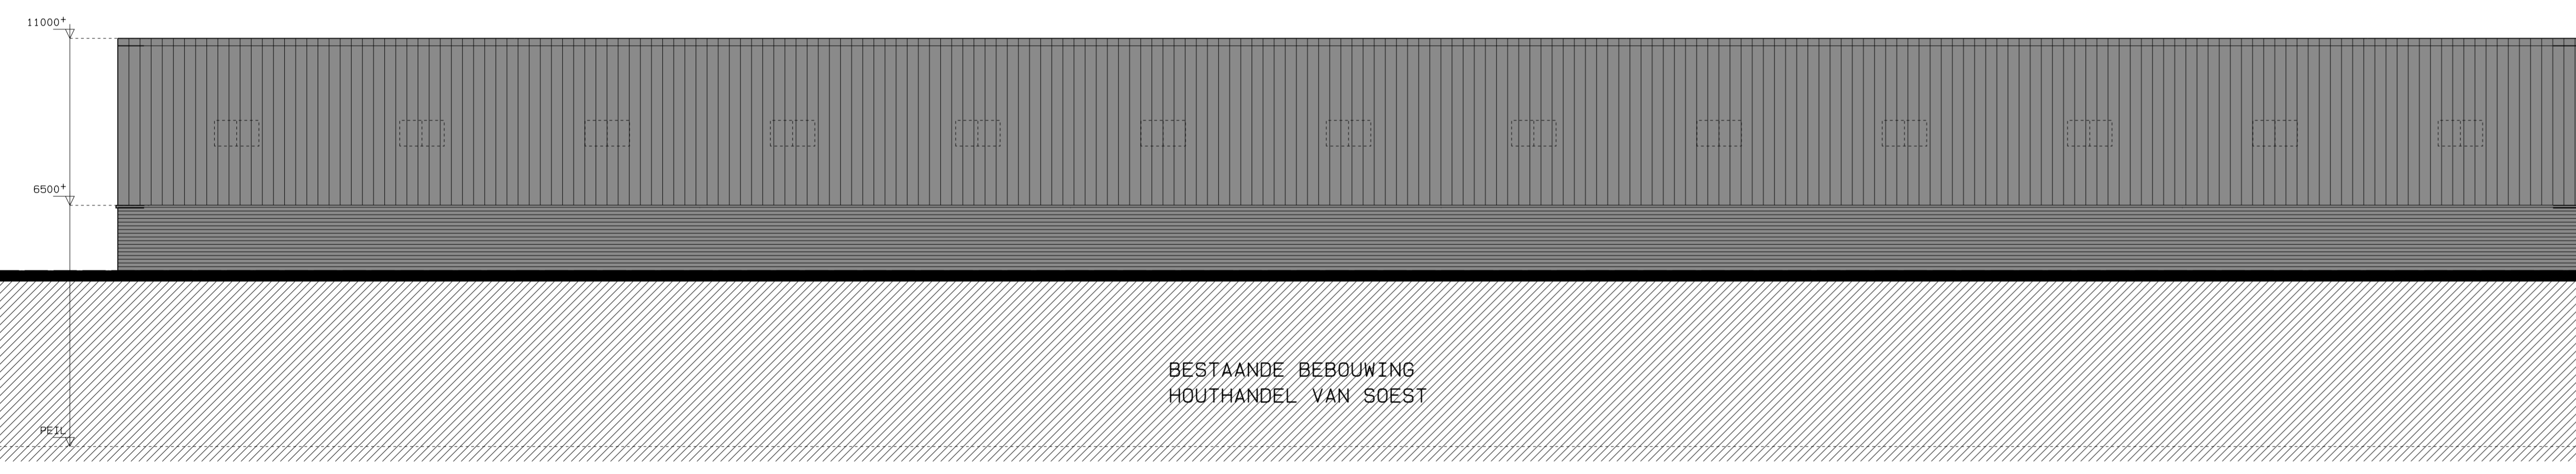

- ZUIDOOST GEVEL -

GEHELE ACHTERWAND 60° WBDBO

BESTAANDE BEBOUWING
 HOUTHANDEL VAN SOEST

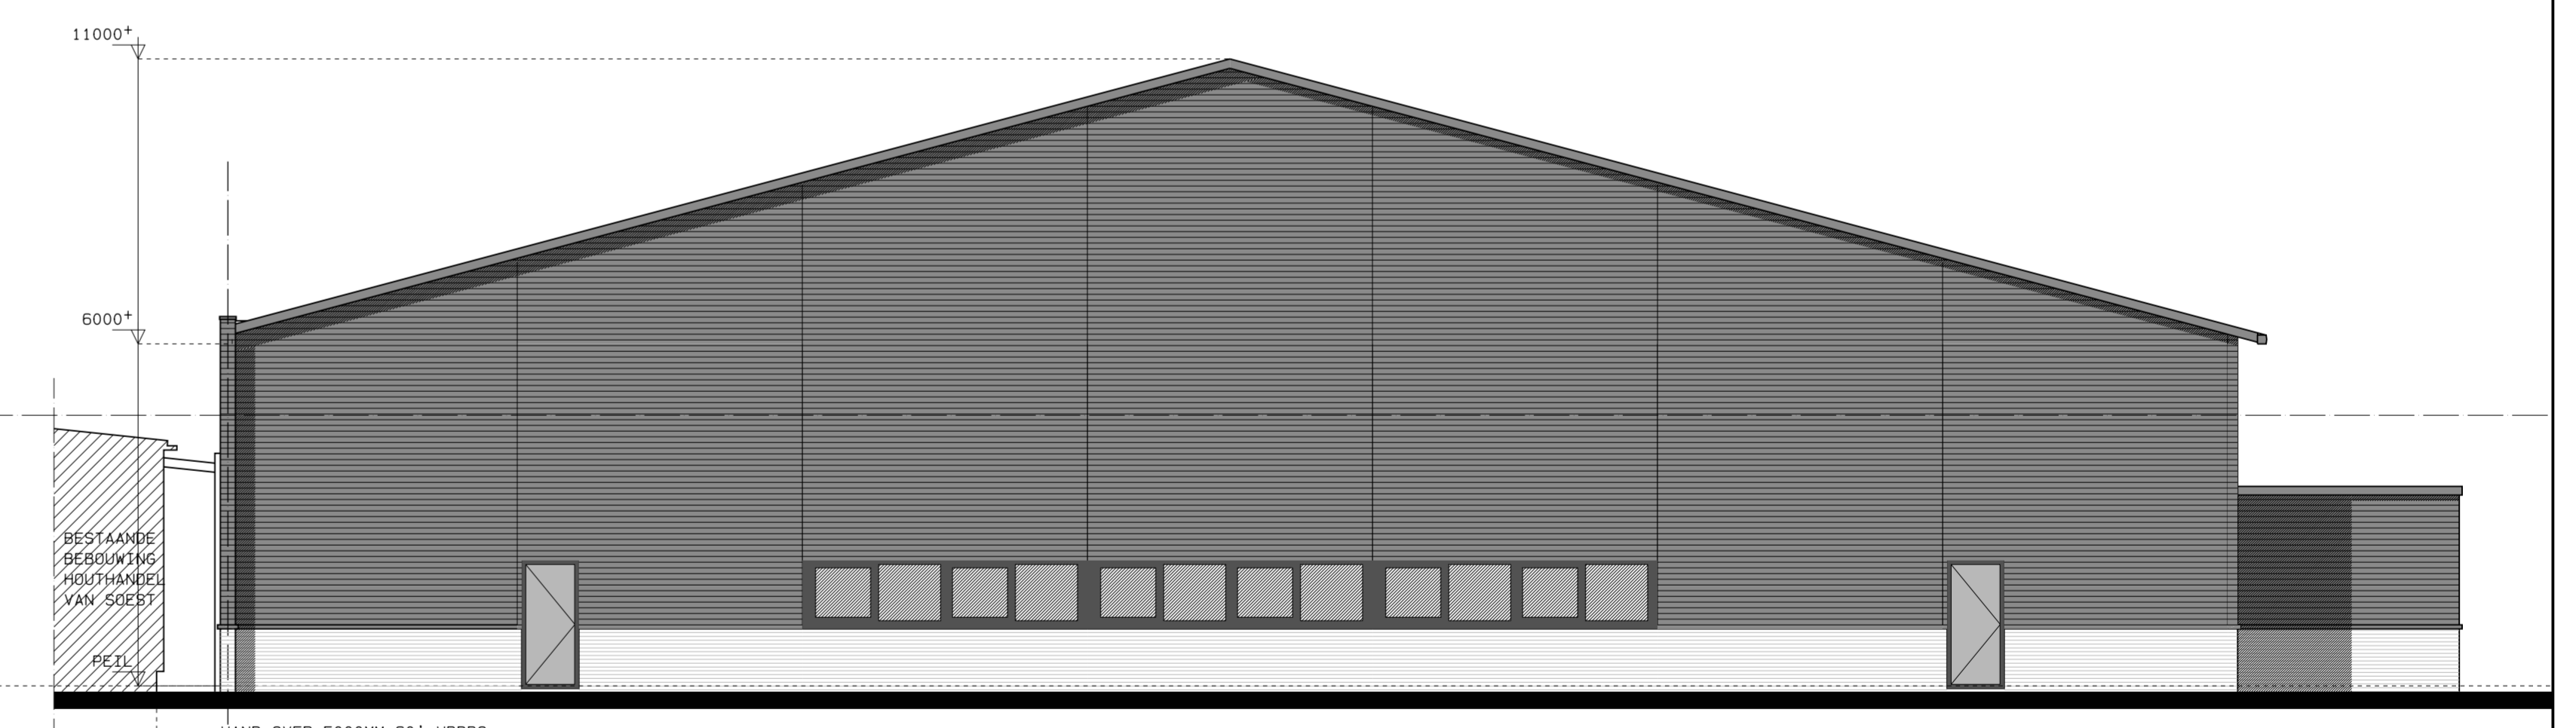

- NOORDOOST GEVEL -

BESTAANDE BEBOUWING
 HOUTHANDEL VAN SOEST
 PEIL
 1250
 ERFGRENS

WIJZIGING:
ARCHITECTENBURO HUIB VAN DER ZEE BV
 Loerikseweg 17, 3991 AA Houten
 tel: 030-6372332
 www.vanderzeearchitecten.nl
 info@vanderzeearchitecten.nl



GEVELS BESTAAND (VERGUND)

SCHAAL: 1:100
 TEKENINGFORMAAT: A1 vert.
 DATUM: 16-11-2021
 TEKENAAR:
 WERKNUMMER: 21102