




**DETAIL -3-
BESTAAND**

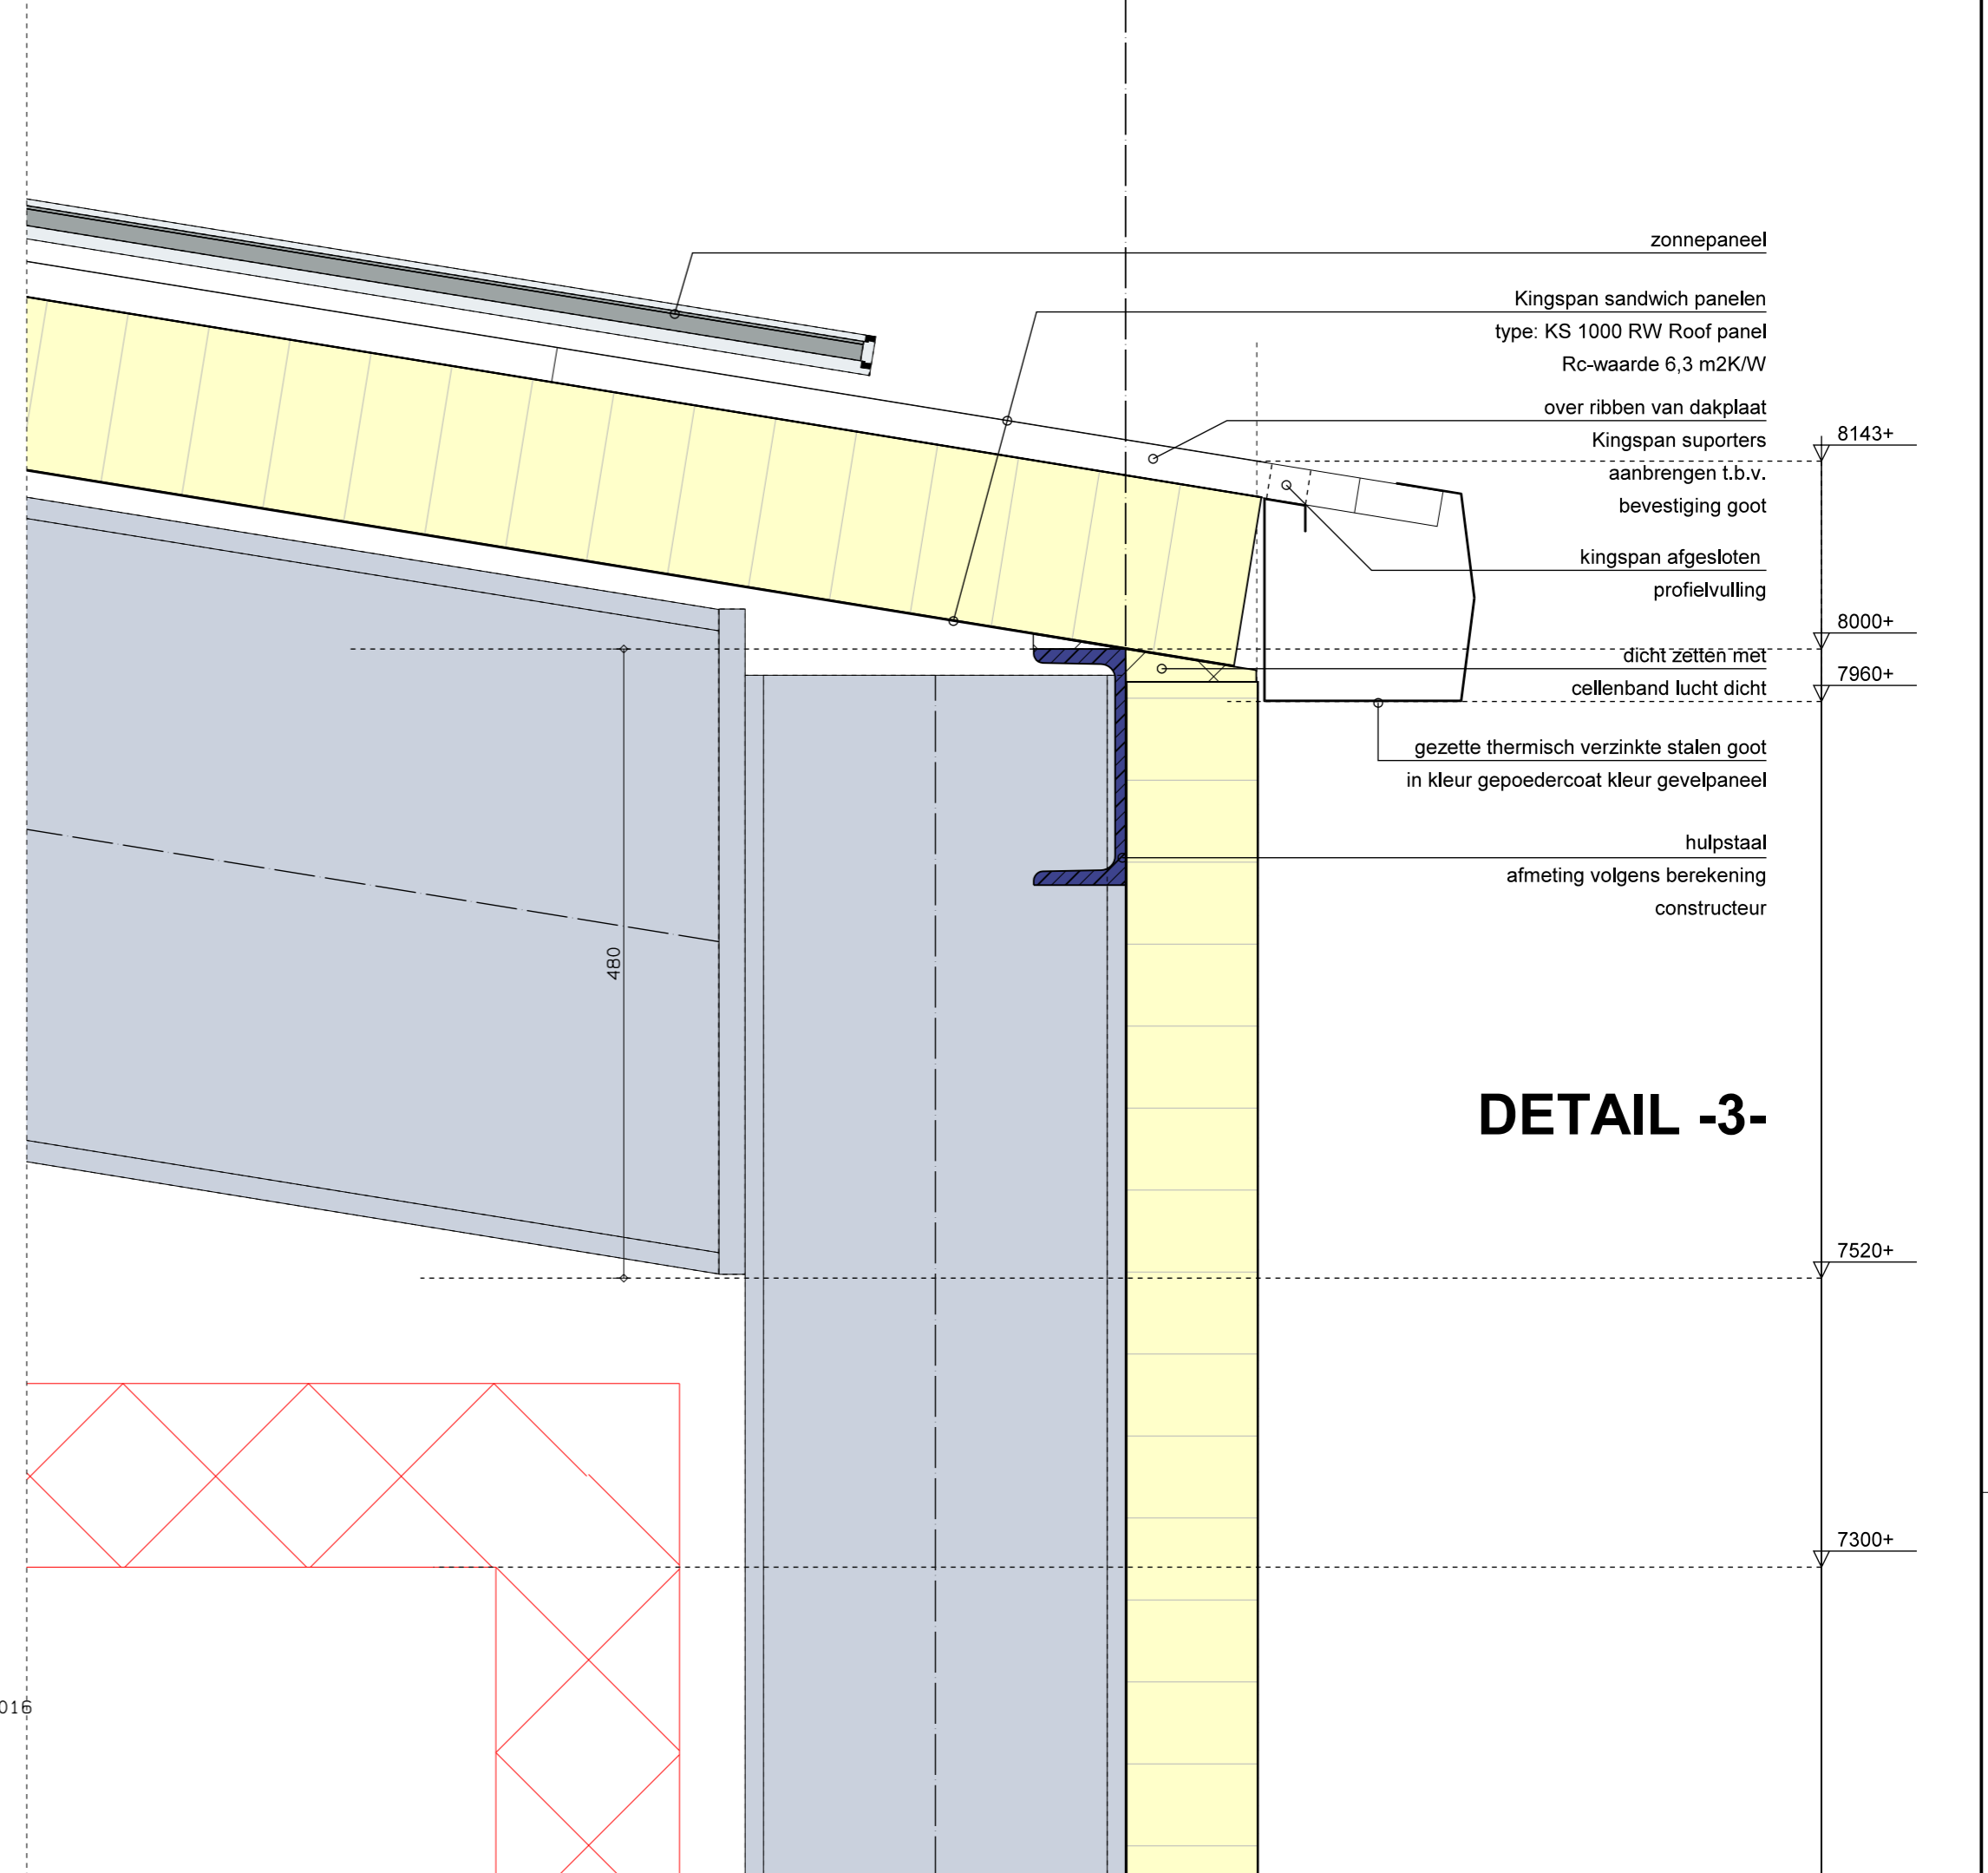


DETAIL -3-

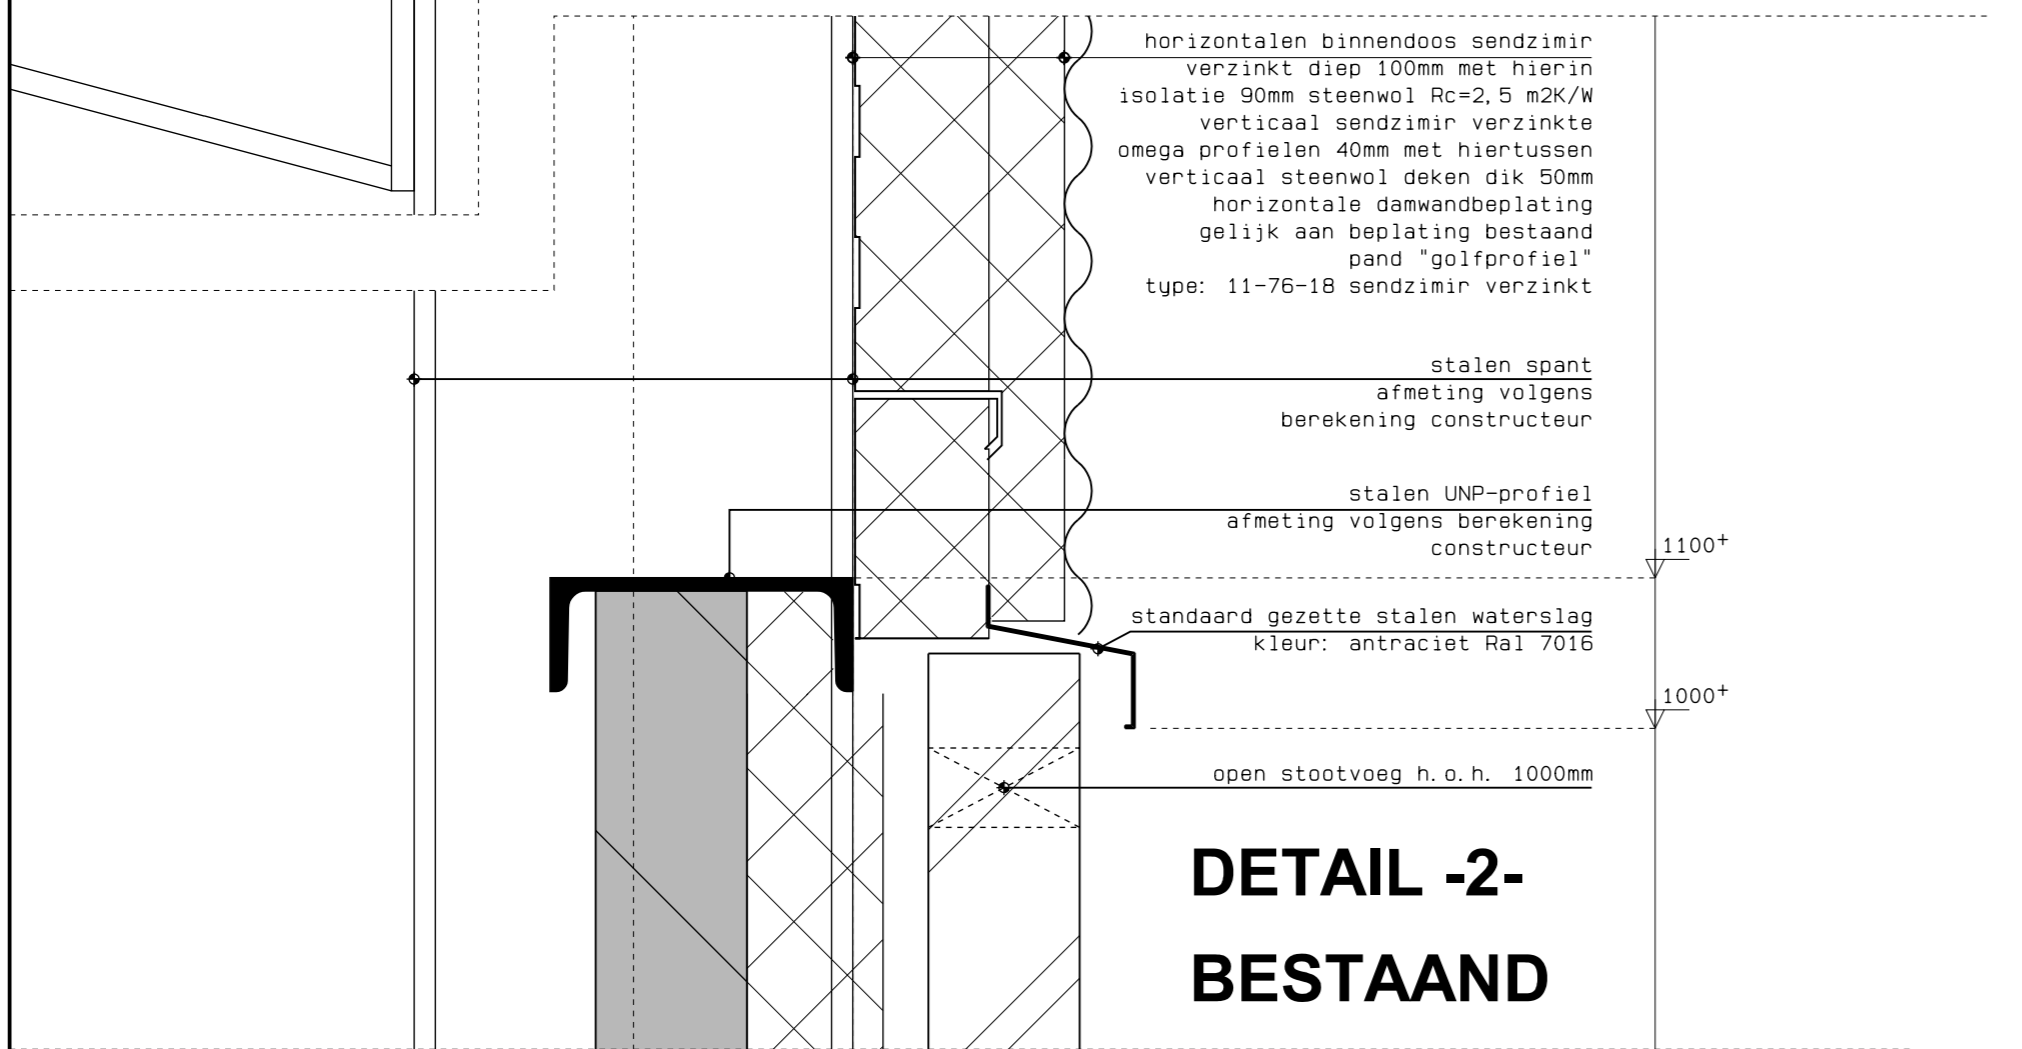


**DETAIL -2-
BESTAAND**

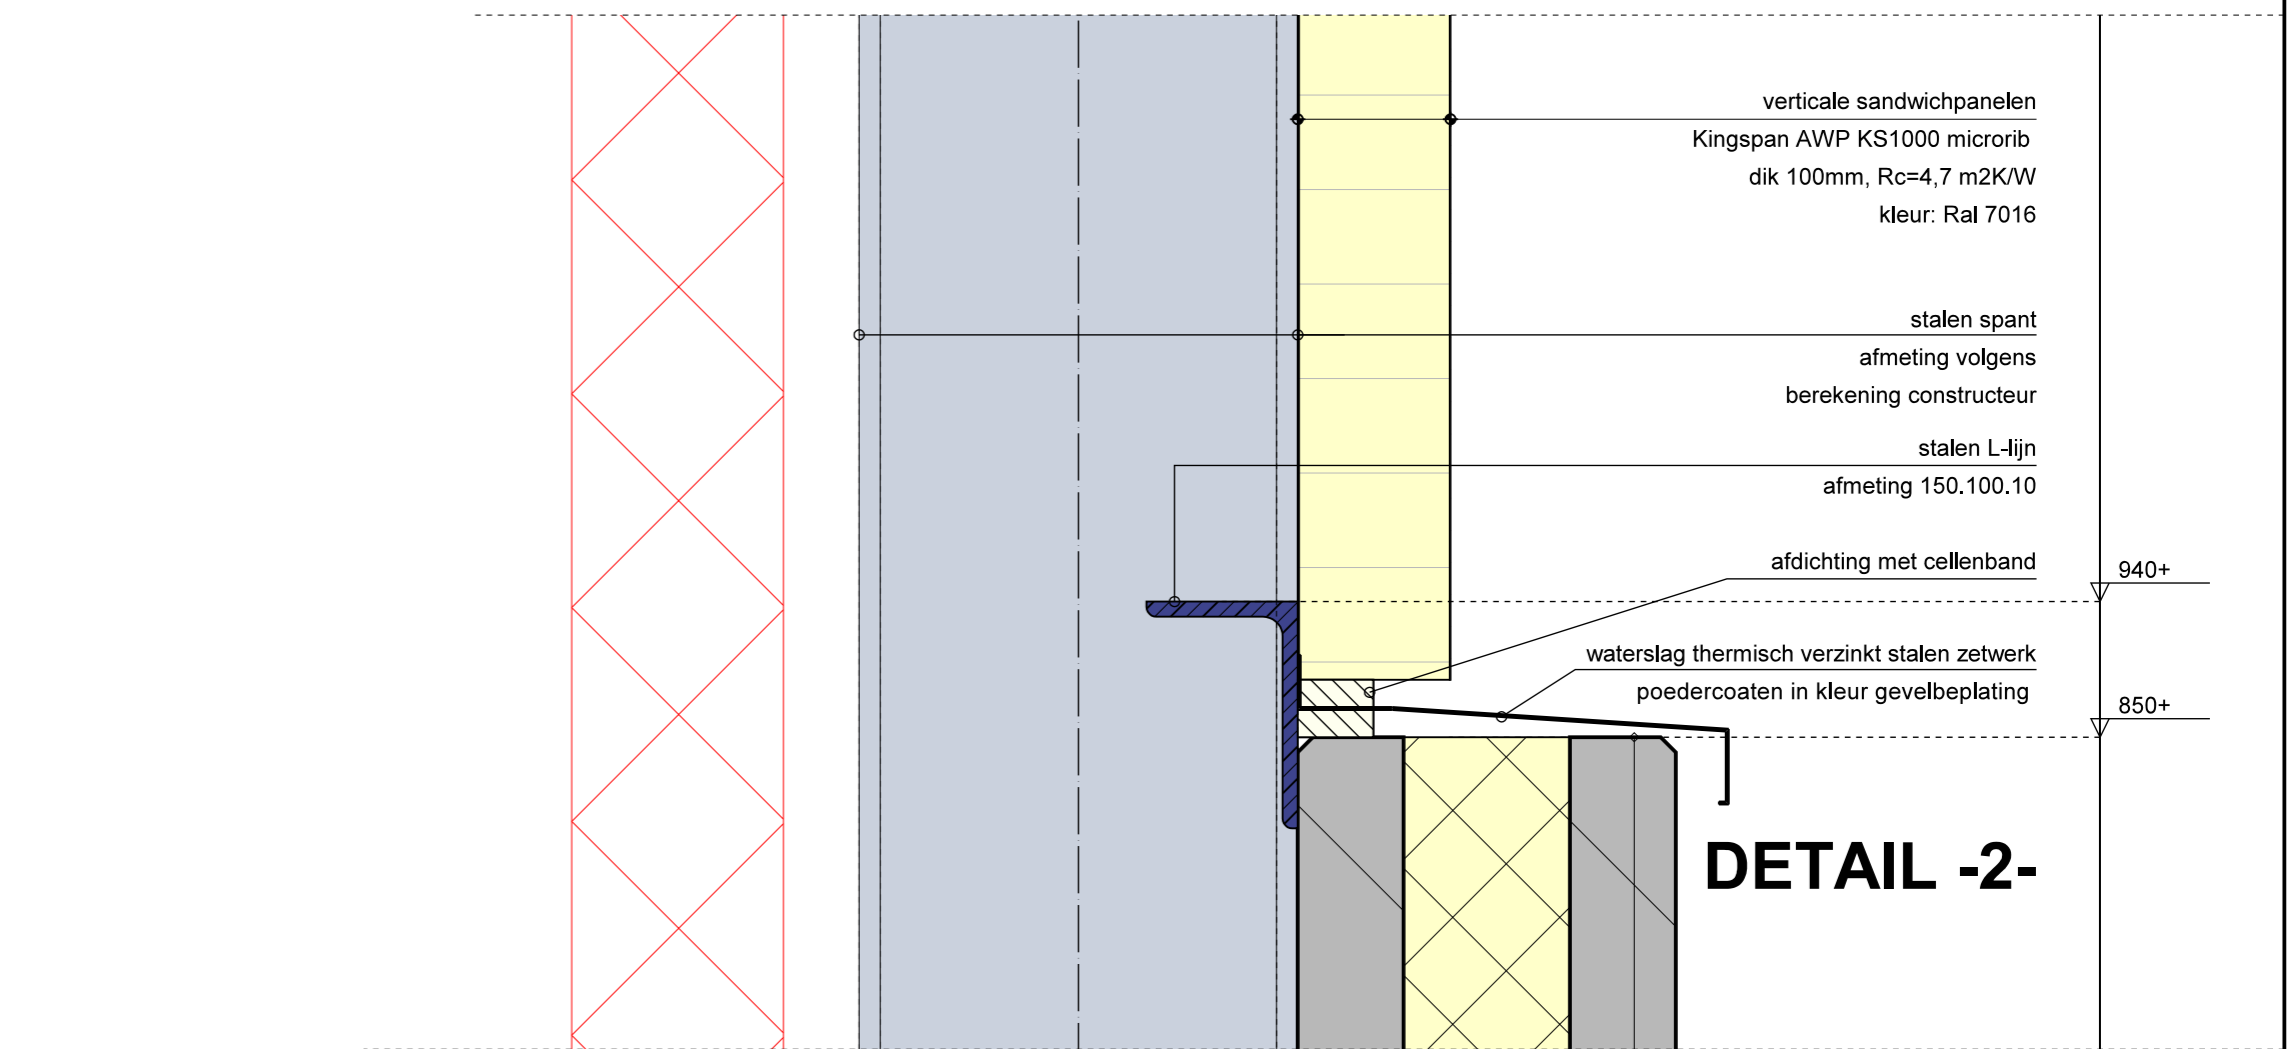

DETAIL -2-

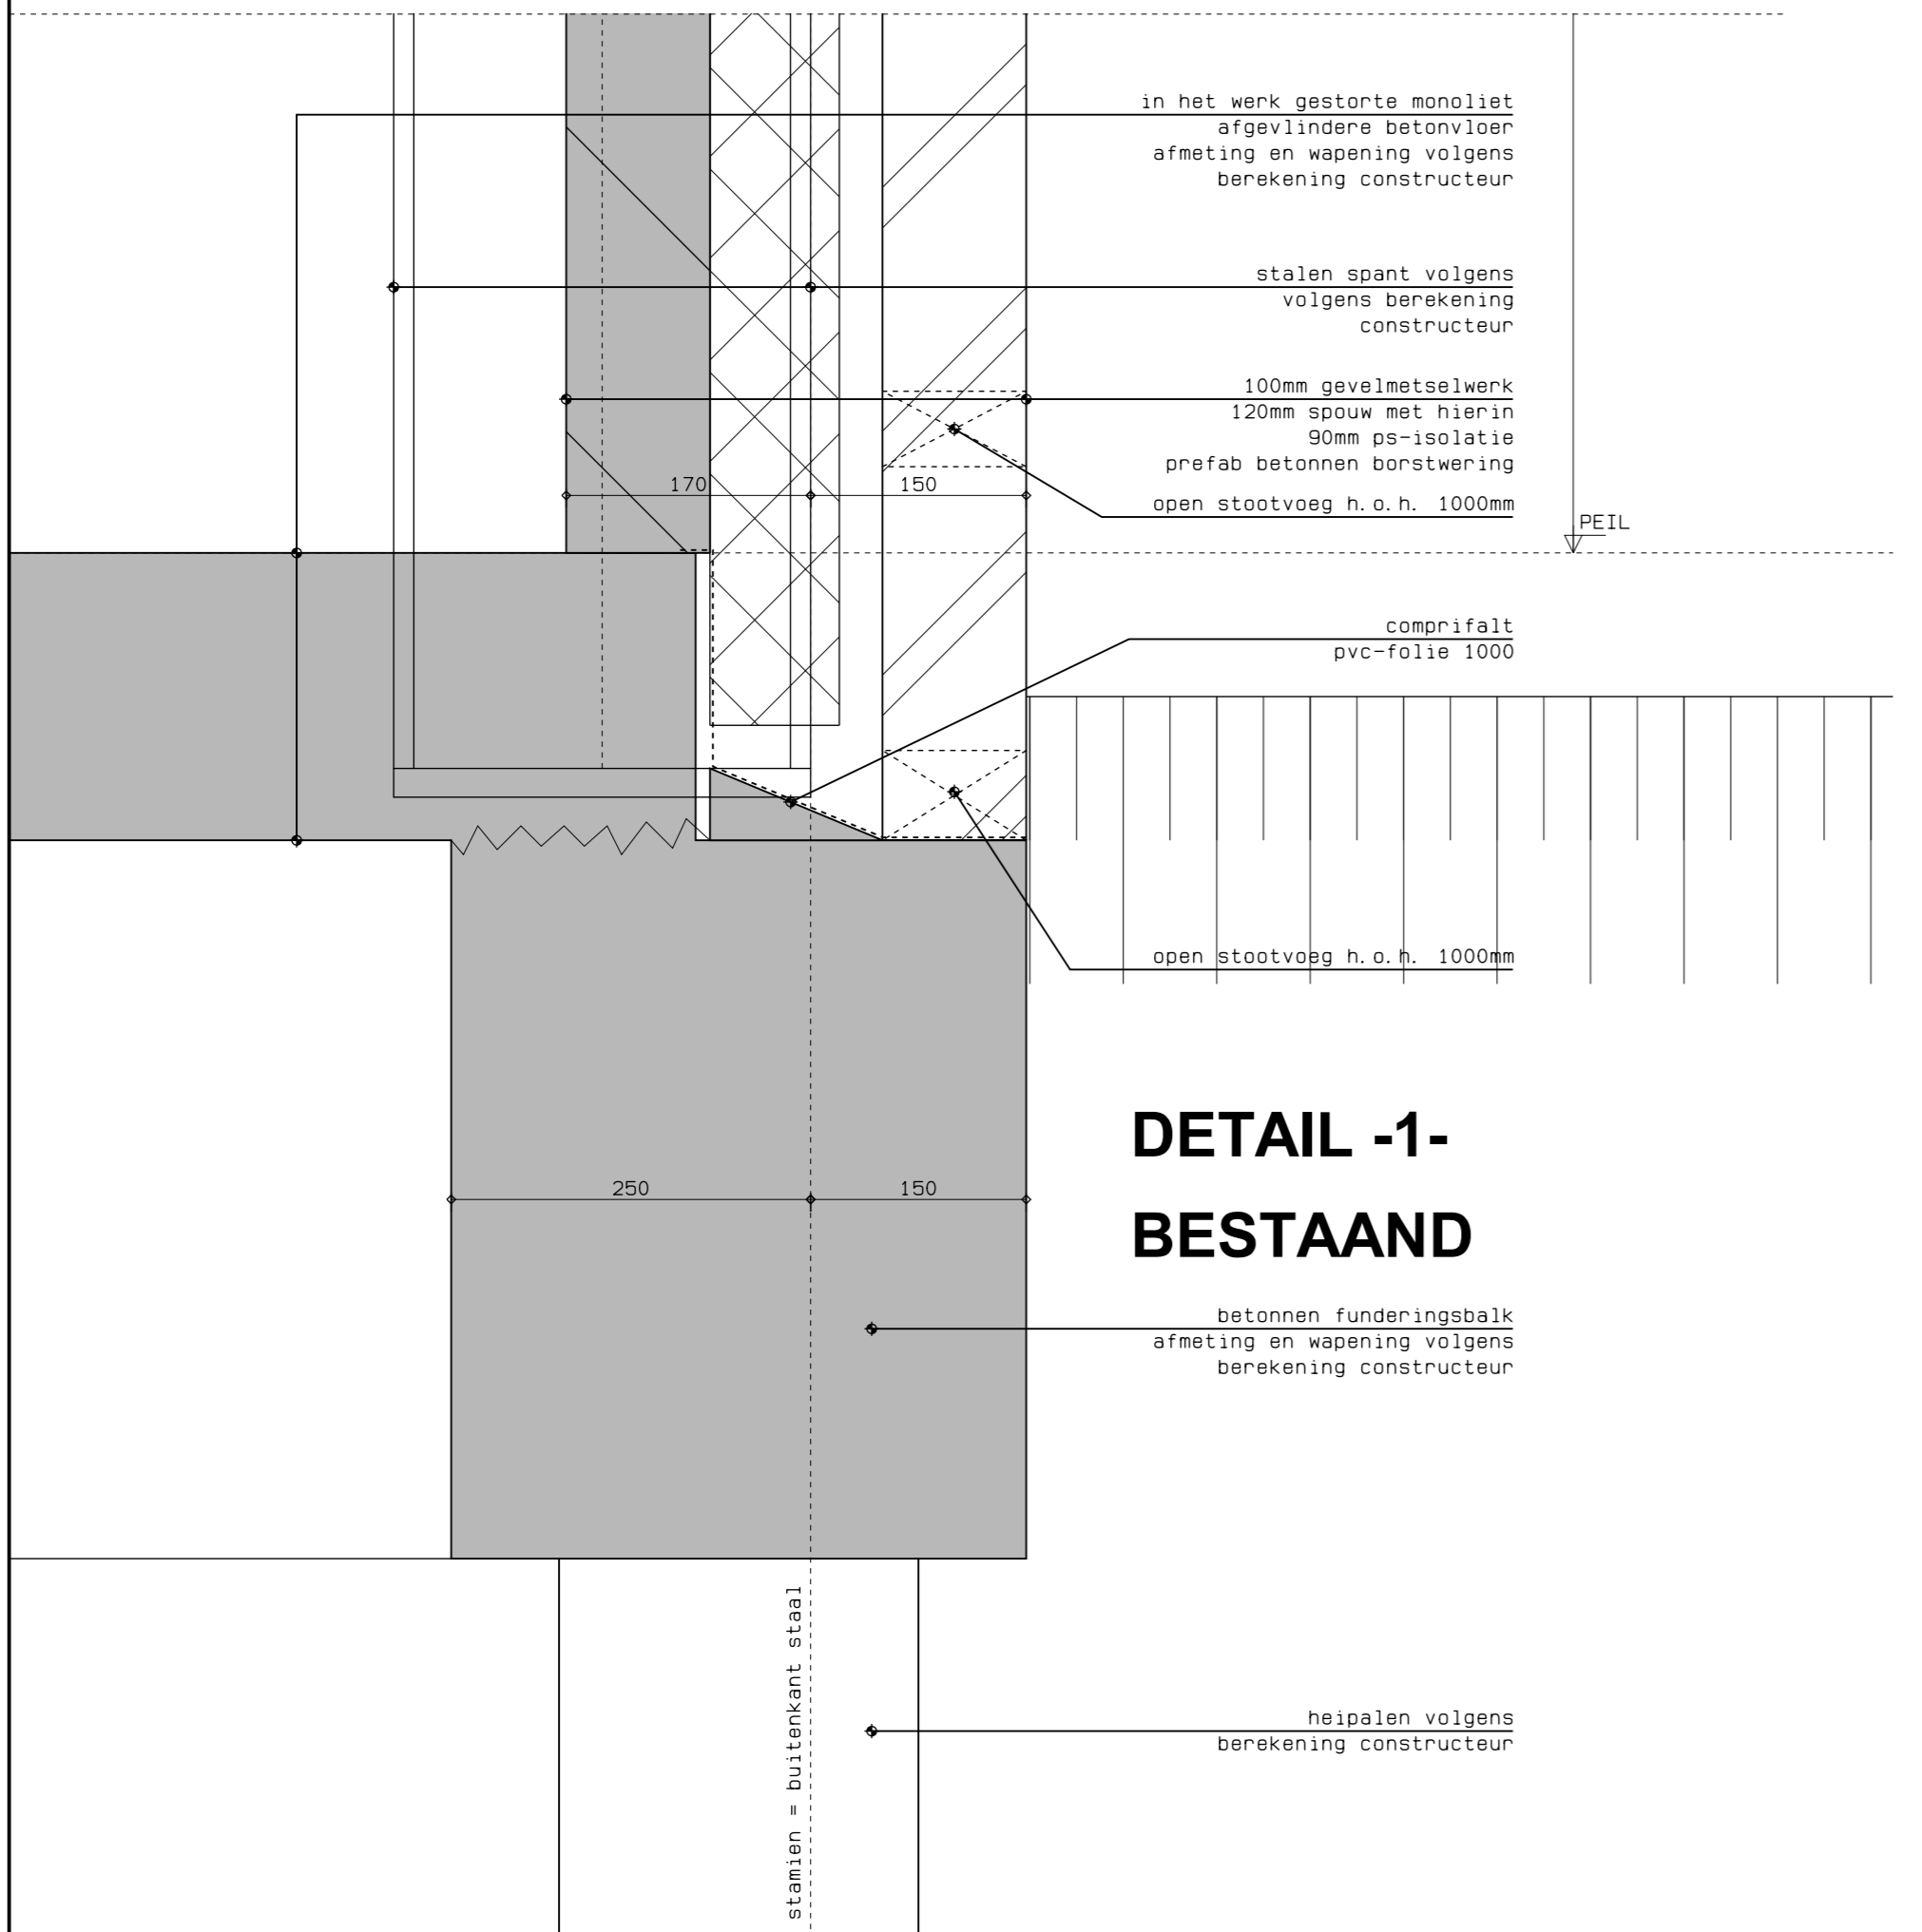

**DETAIL -1-
BESTAAND**

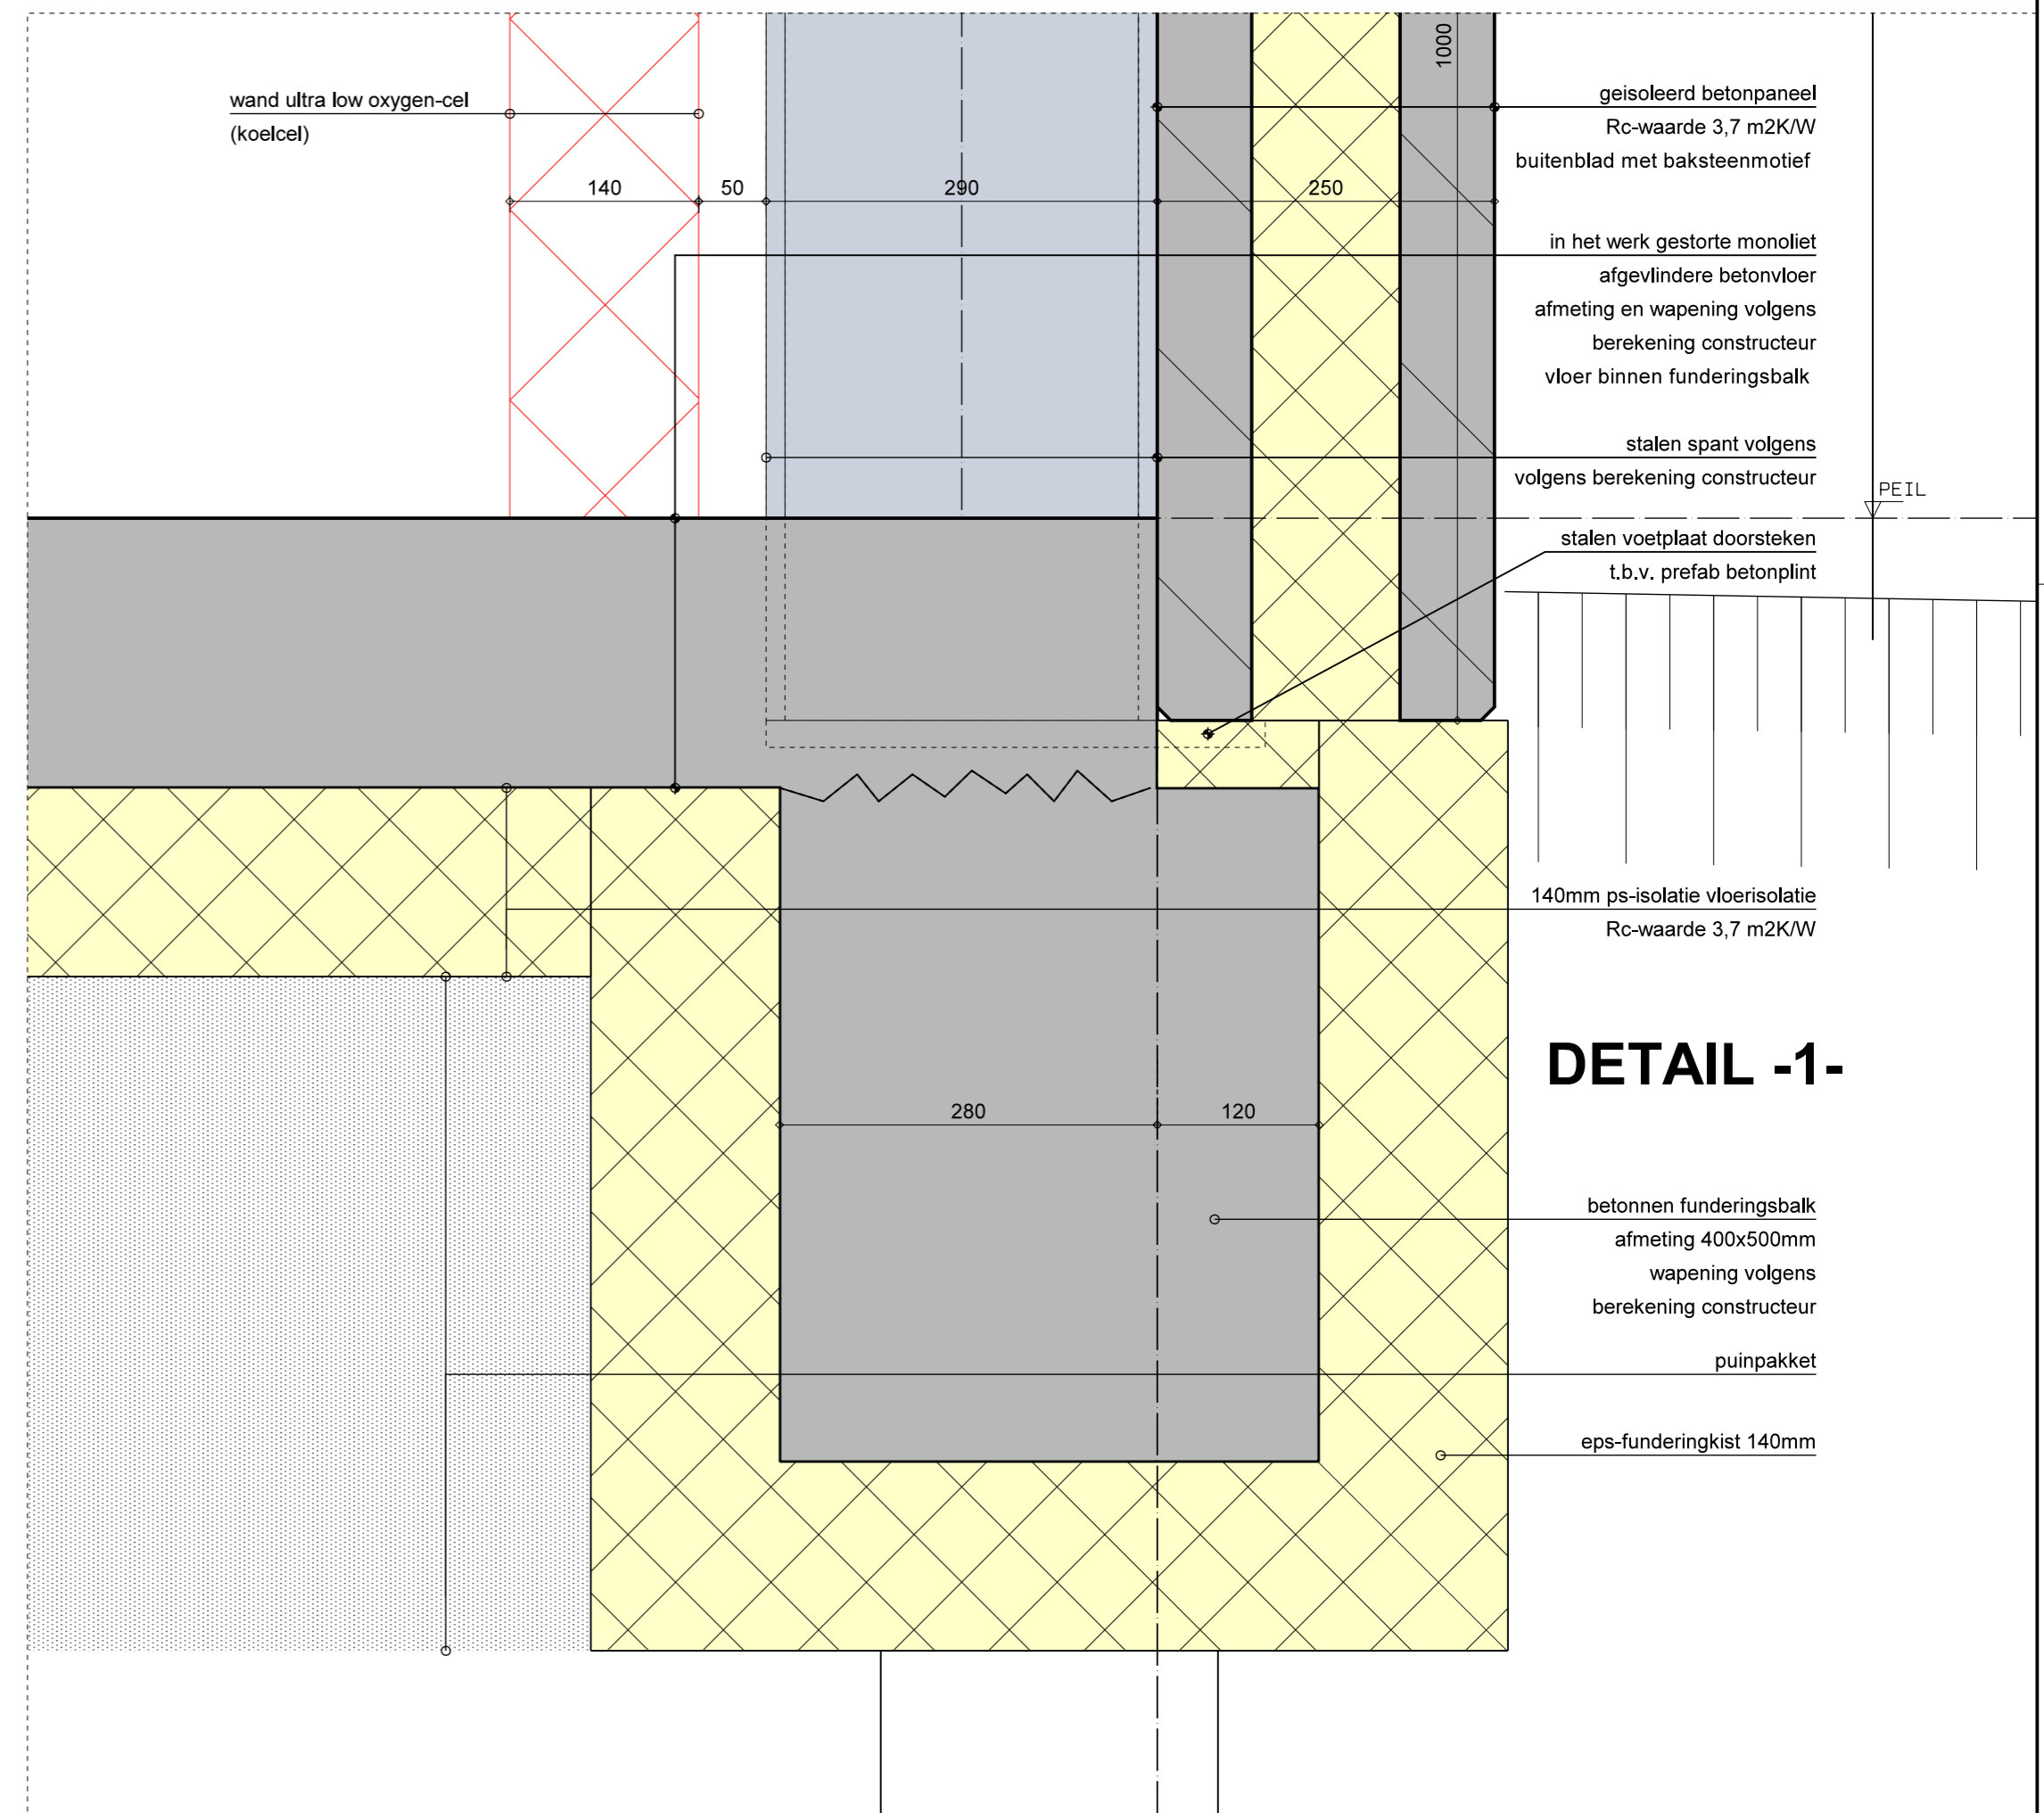

DETAIL -1-

D: 21-06-2023 AH wijziging betreft: hoogte betonnen borstwering
 C: 27-02-2023 AH wijziging betreft: gereed gemaakt voor indienen
 B: 26-07-2022 AH wijziging betreft: diverse wijzigingen bv indienen
 A: 13-06-2022 AH wijziging betreft: opmerkingen vru verwerkt.
 WIJZIGING:

ARCHITECTENBURO HUIJ VAN DER ZEE BV
 Loerikseweg 17, 3991 AA Houten www.vanderzeearchitecten.nl
 tel: 030-6372332 info@vanderzeearchitecten.nl

WIJZIGEN VERGUNNING BEDRIJFSHAL SCHONAUWENSEWEG 22 TE HOUTEN

DETAIL 1 T/M 3 BESTAAND EN GEWIJZIGD BLAD: **07-D**
 SCHAAAL: 1:5 TEKENINGFORMAAT: A0 DATUM: 16-11-2021 TEKENAAR: WERKNUMMER: 21102